


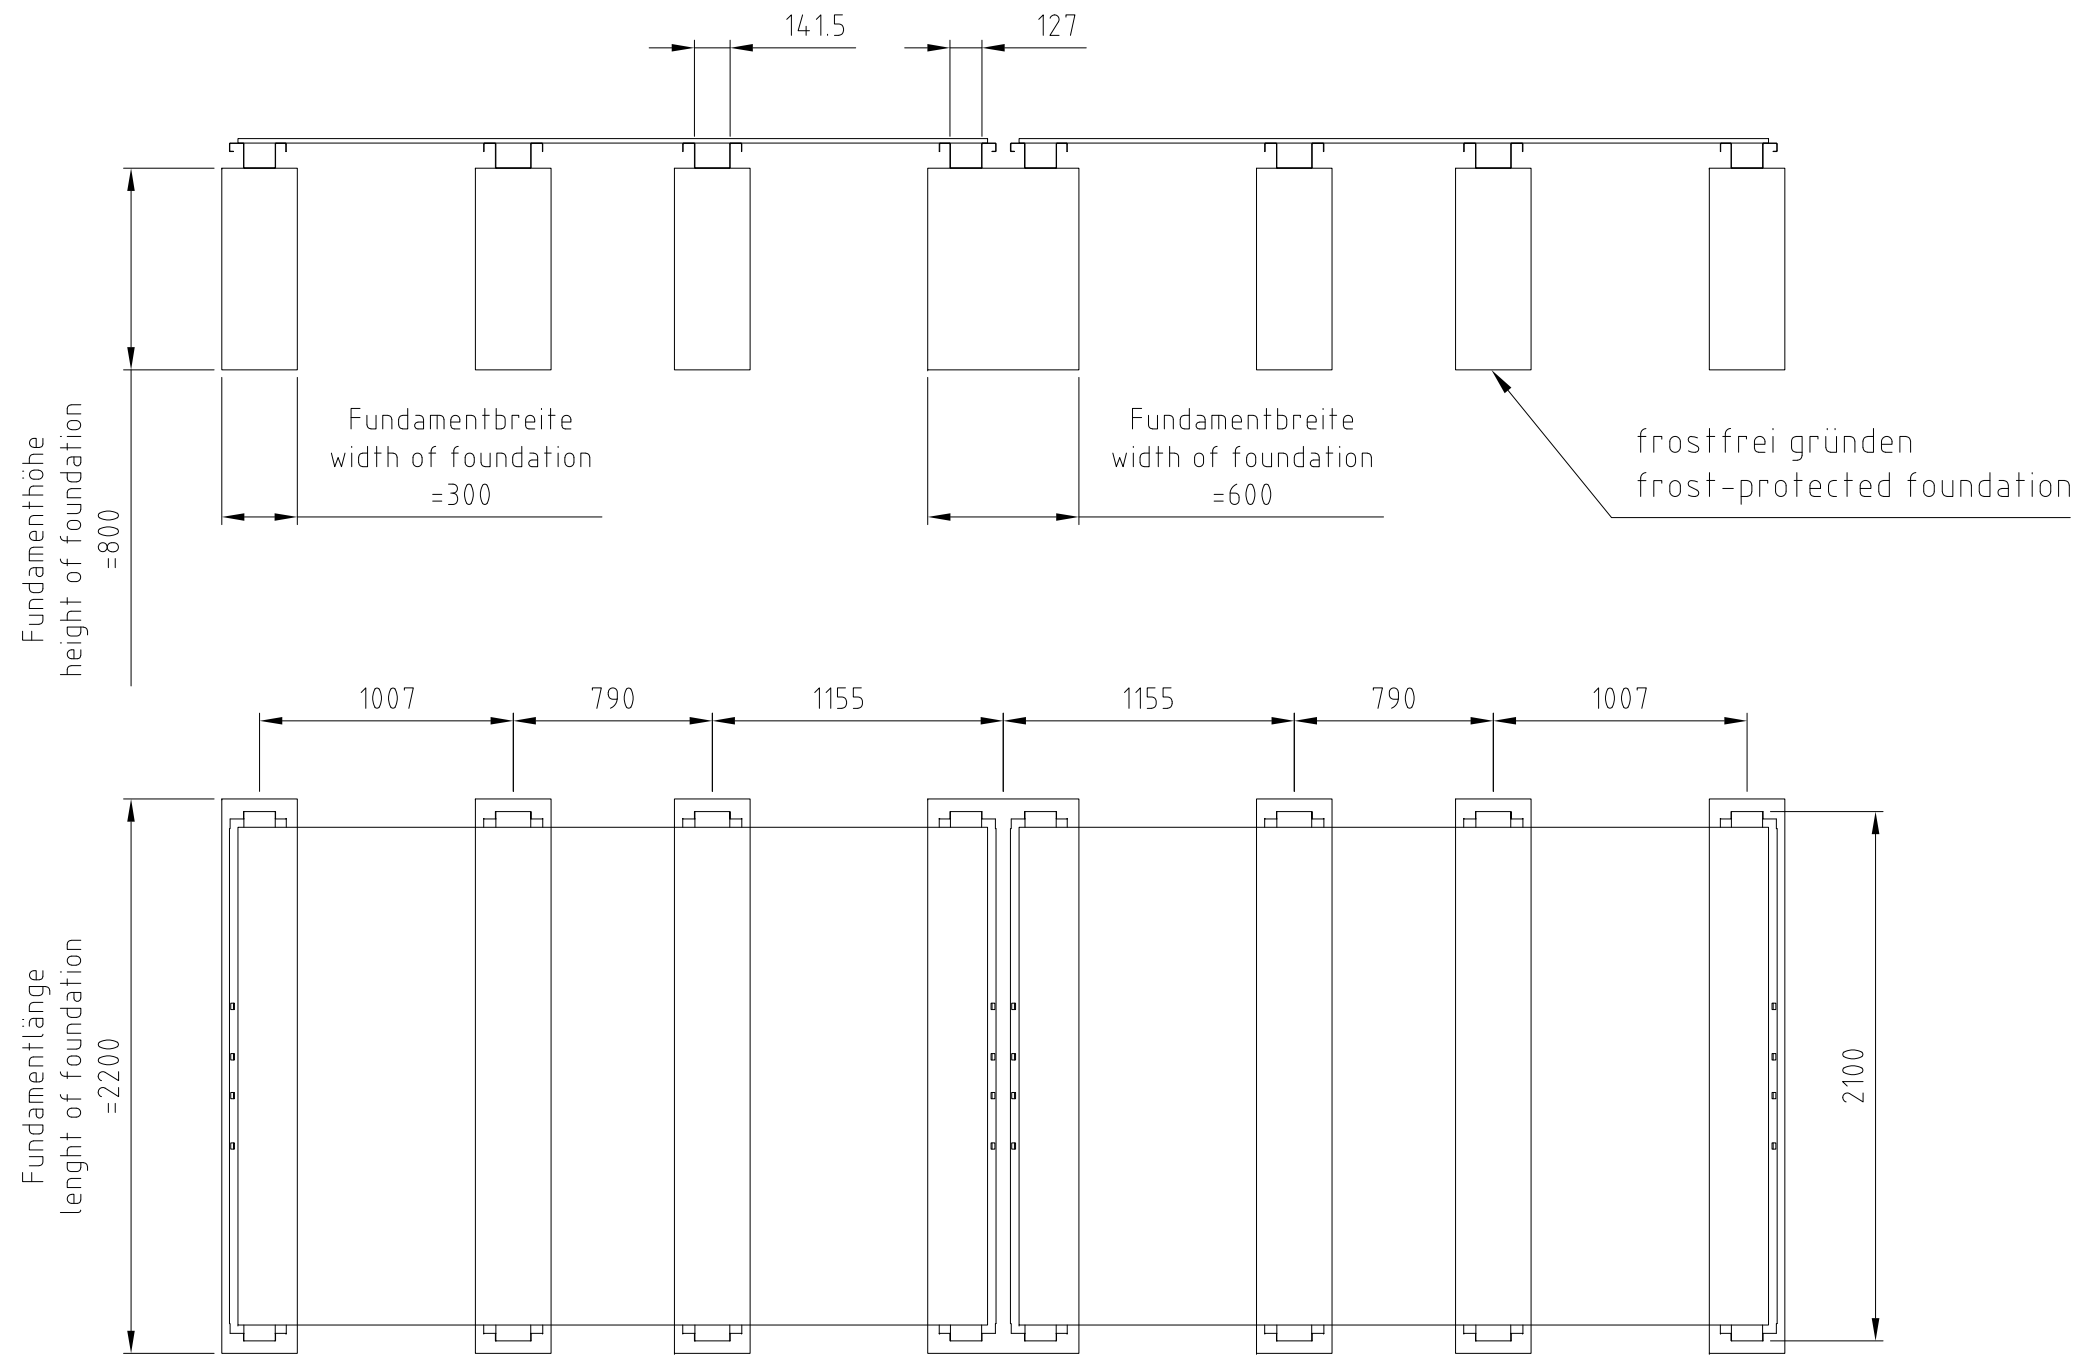

	Name	Datum/Date	SCC+6x2	
Bearbeiter	M.Re	22.06.2022	Fundamentplan	
Prüfer	M.St	19.07.2022	foundation plan	
			Zeich.Nr./Drawing No: D0028620	Rev.: -
			ArtikelNr./Article No:	Rev.: 1:30
			Status: Freigegeben	
			BOS Best Of Steel GmbH D-48271 Emsdetten www.BestOfSteel.de	
			Toleranzen für Stahlzargen nach DIN 18111, weitere Maßangaben nach Allgemeintoleranzen DIN ISO 2768-m. Tolerances for steel frames according to DIN 18111, further specifications according to general tolerances DIN ISO 2768-m.	
REV.	Änderung	Name	Datum	Technische Änderungen vorbehalten Subject to technical modifications